


CANTONNEMENT GO + CESO
 RDC -> R+2
 28 Bungalows par niveau soit 1260 m²
 (420 m² par niveau)
 Cantonnement : 990 m² +
 Agence BATEG : 270 m²

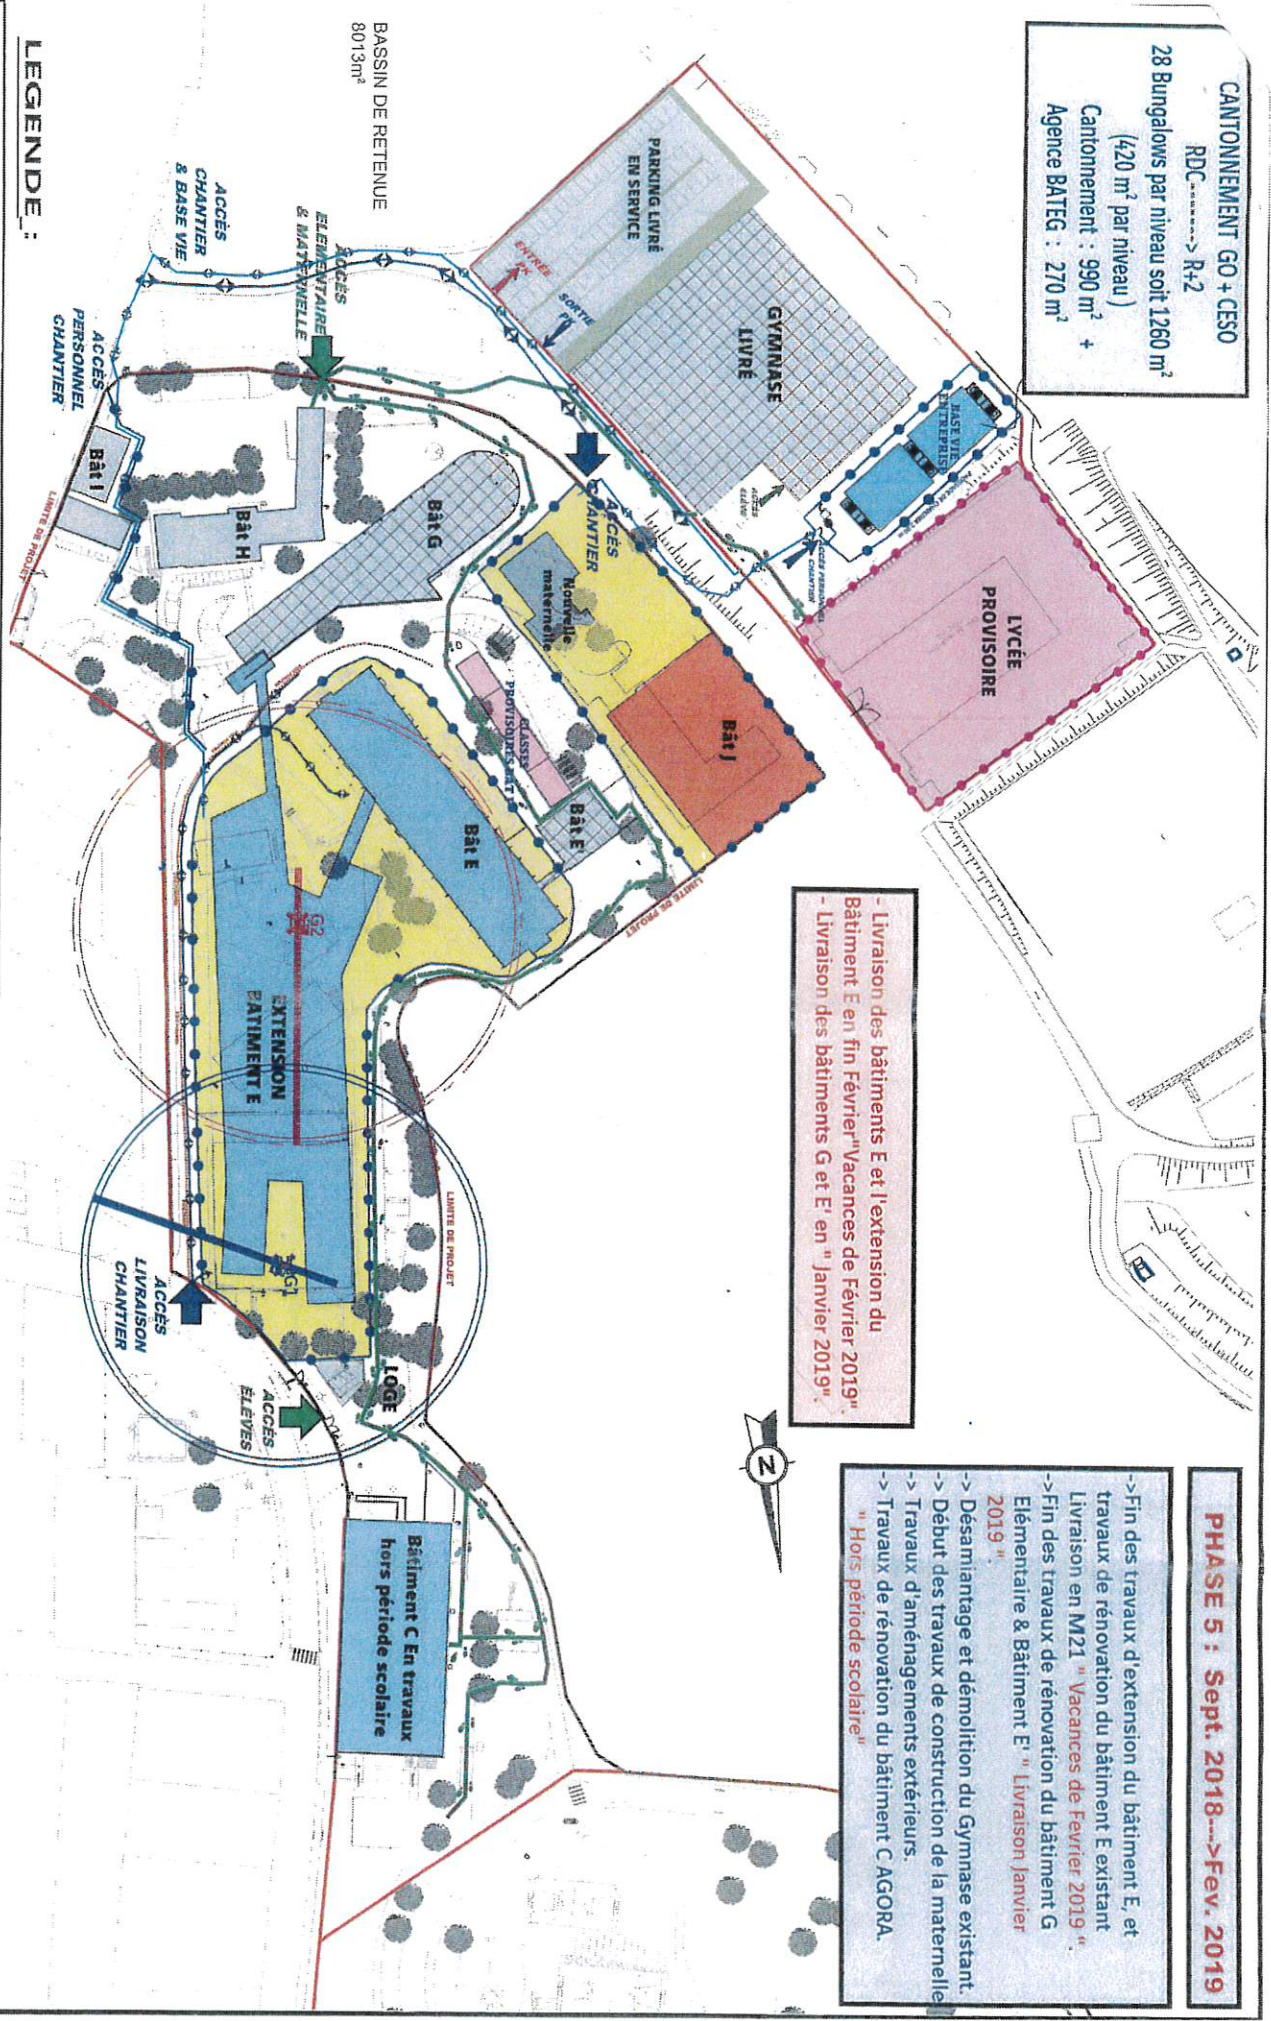

LEGENDE :

- Bâtiments existants en fonctionnement
- Bâtiments en construction
- Bâtiments en démolition
- Zone de chantier.
- Bungalow démontables
- Bâtiments en désamiantage.
- Bâtiments livrés.
- Limite projet
- Flux élèves.
- Flux chantier.
- Voie pompier existante.
- Flux ouvriers.

- Livraison des bâtiments E et l'extension du Bâtiment E en fin Février "Vacances de Février 2019"
 - Livraison des bâtiments G et E' en "Janvier 2019".

PHASE 5 : Sept. 2018-->Fev. 2019

- > Fin des travaux d'extension du bâtiment E, et travaux de rénovation du bâtiment E existant
- > Livraison en M21 "Vacances de Février 2019"
- > Fin des travaux de rénovation du bâtiment G Élémentaire & Bâtiment E' "Livraison Janvier 2019"
- > Désamiantage et démolition du Gymnase existant.
- > Début des travaux de construction de la maternelle
- > Travaux d'aménagements extérieurs.
- > Travaux de rénovation du bâtiment C AGORA. "Hors période scolaire"

PRINCIPE DE PHASAGE DES TRAVAUX

CONCEPTION-RÉALISATION POUR L'EXTENSION ET LA RESTAURATION DU LYCÉE INTERNATIONAL DE ST-GERMAIN-EN-LAYE